



Agenzia del Territorio  
**CATASTO FABBRICATI**  
Ufficio Provinciale di  
Udine

Dichiarazione protocollo n. _____ del _____	
Planimetria di u.i.u. in Comune di Lignano-sabbiadoro	
Calle Schiller	civ. 10
Identificativi Catastali:	
Sezione:	Compilata da: Rossetto Mauro
Foglio: 62	Iscritto all'albo: Architetti
Particella: 112	Prov. Udine
Subalterno: 4	N. 955



Scheda n. 1      Scala 1:200

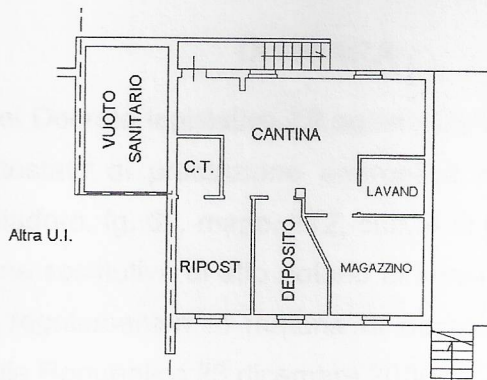

PIANTA PIANO SCANTINATO  
H.=2.20 mt.

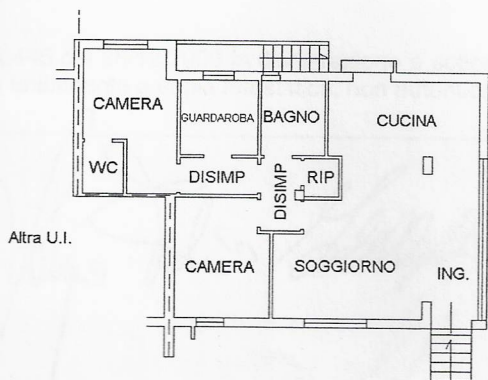

PIANTA PIANO TERRA  
H.=2.70 mt.

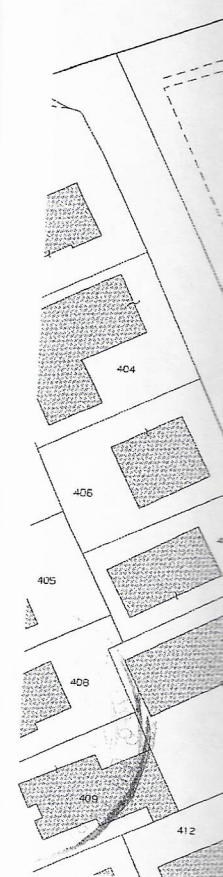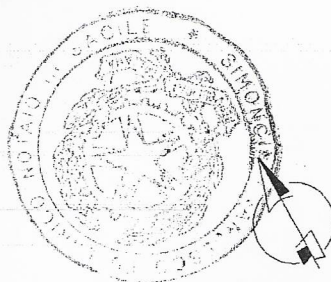

*[Handwritten signatures]*  
in squadra studio associato di claut e violino